

Çizim içeriği:

ASSAN PANEL

YANAL BİNİLİ ÇATI PANELİ DETAYI

Tarih: 27.02.2017


Çizim no: 27

Çizen:

Rev.

Ölçek: 1/10

Dosya no:

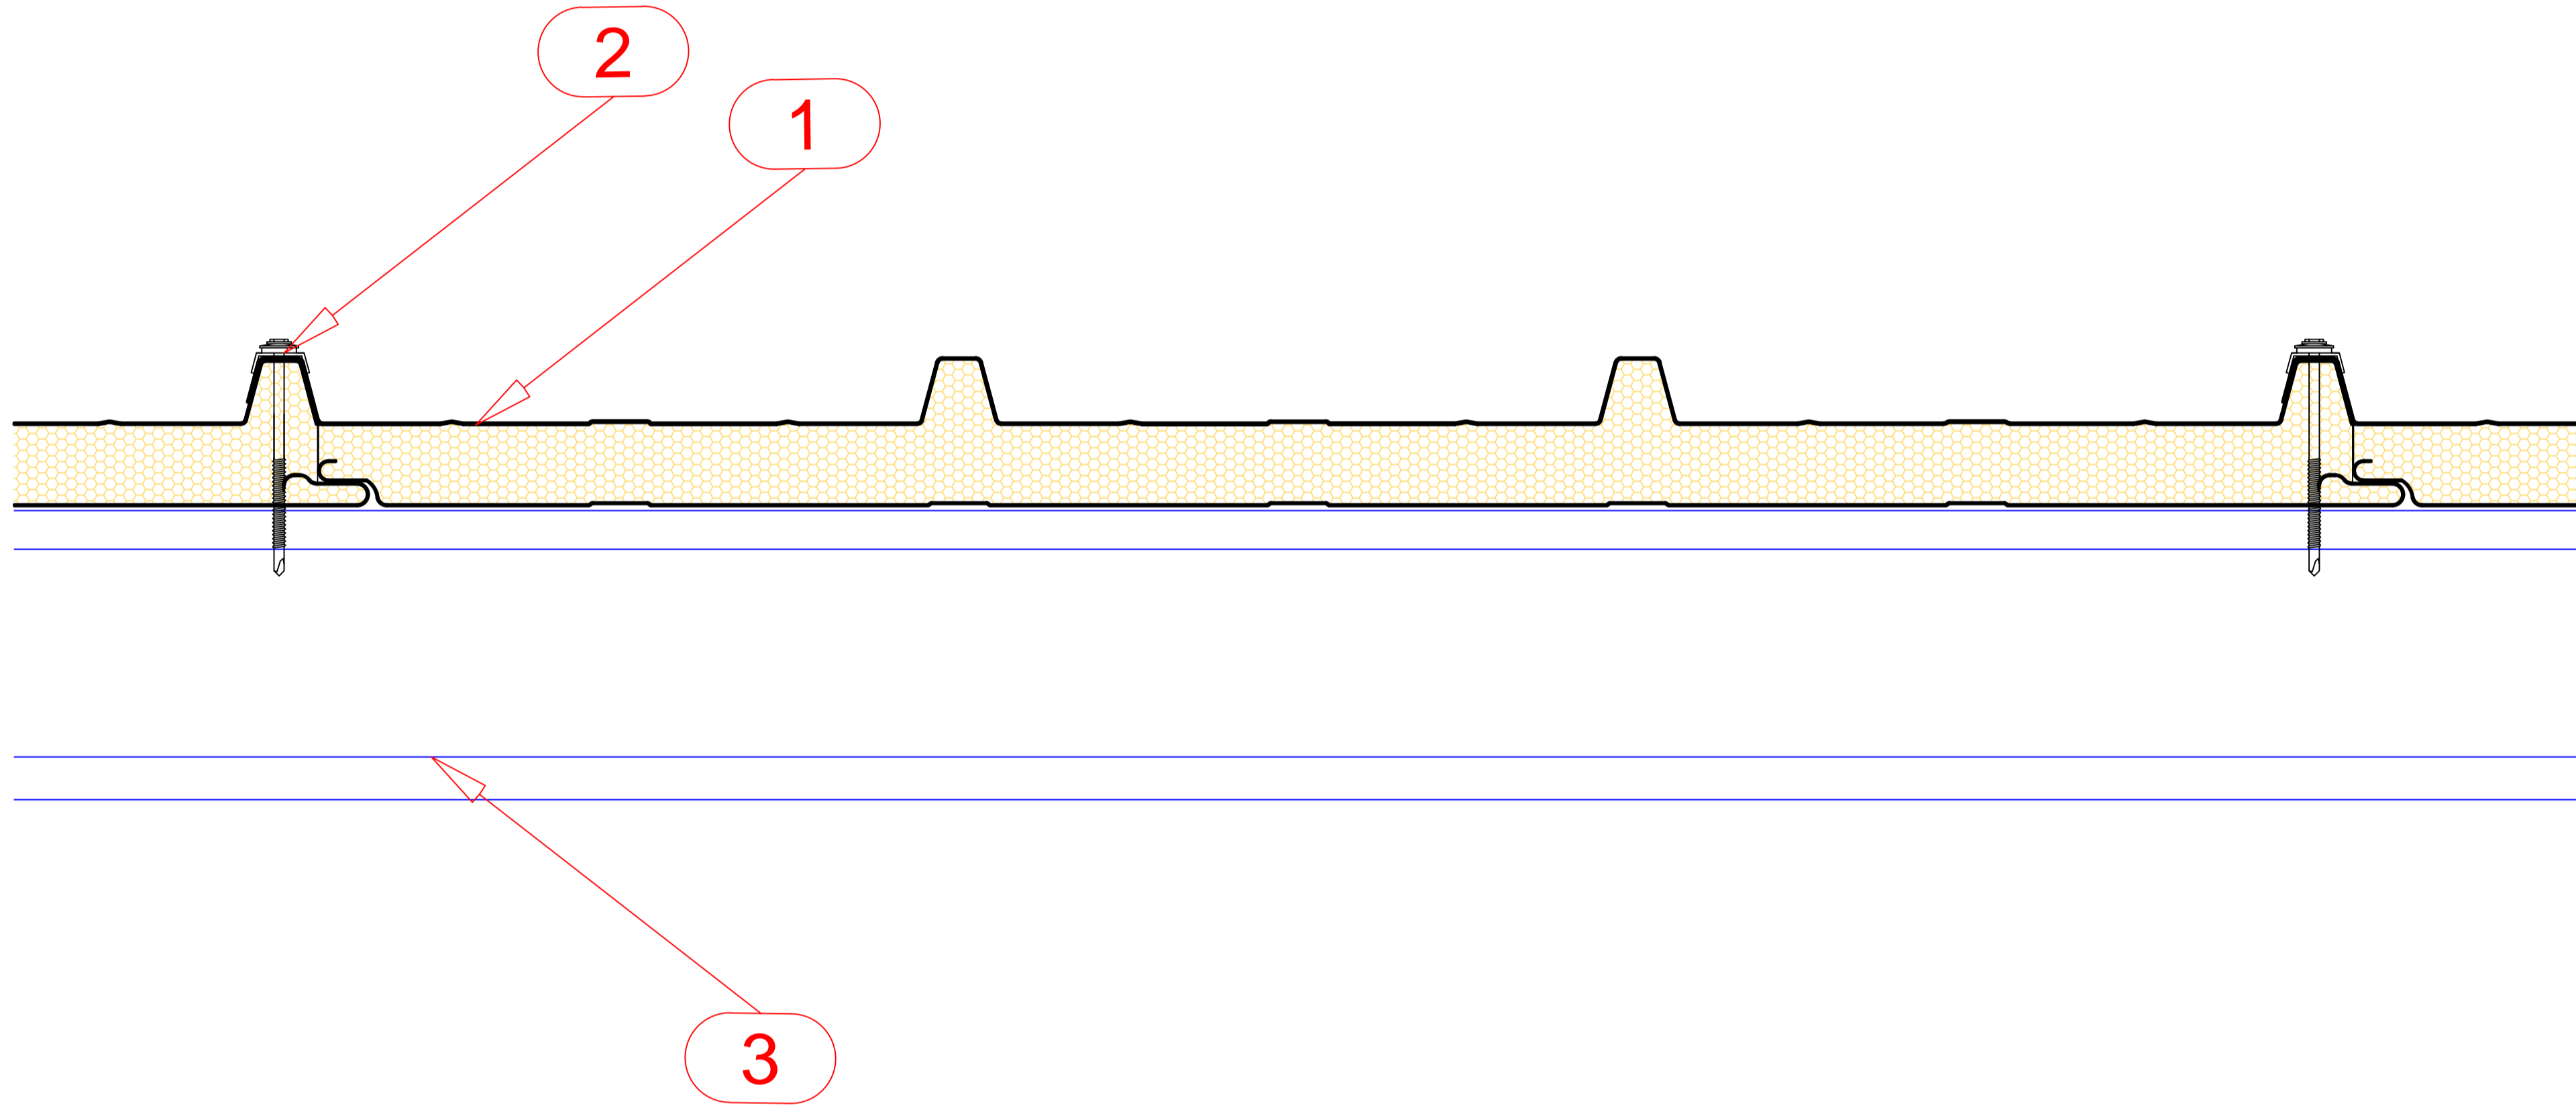

- 1. YANAL BİNİLİ ÇATI PANELİ
- 2. BAĞLANTI ELEMANI
- 3. ÇELİK KONSTRÜKSİYON