


B NOKTA DETAYI ÖLÇEK 1/10

- 1. KEPLİ ÇATI PANELİ
- 2. BANT
- 3. BAĞLANTI ELEMANI
- 4. BAĞLANTI ELEMANI
- 5. GEÇMELİ ÖZEL KEP
- 6. ÇELİK KONSTRÜKSİYON
- 7. LAMA

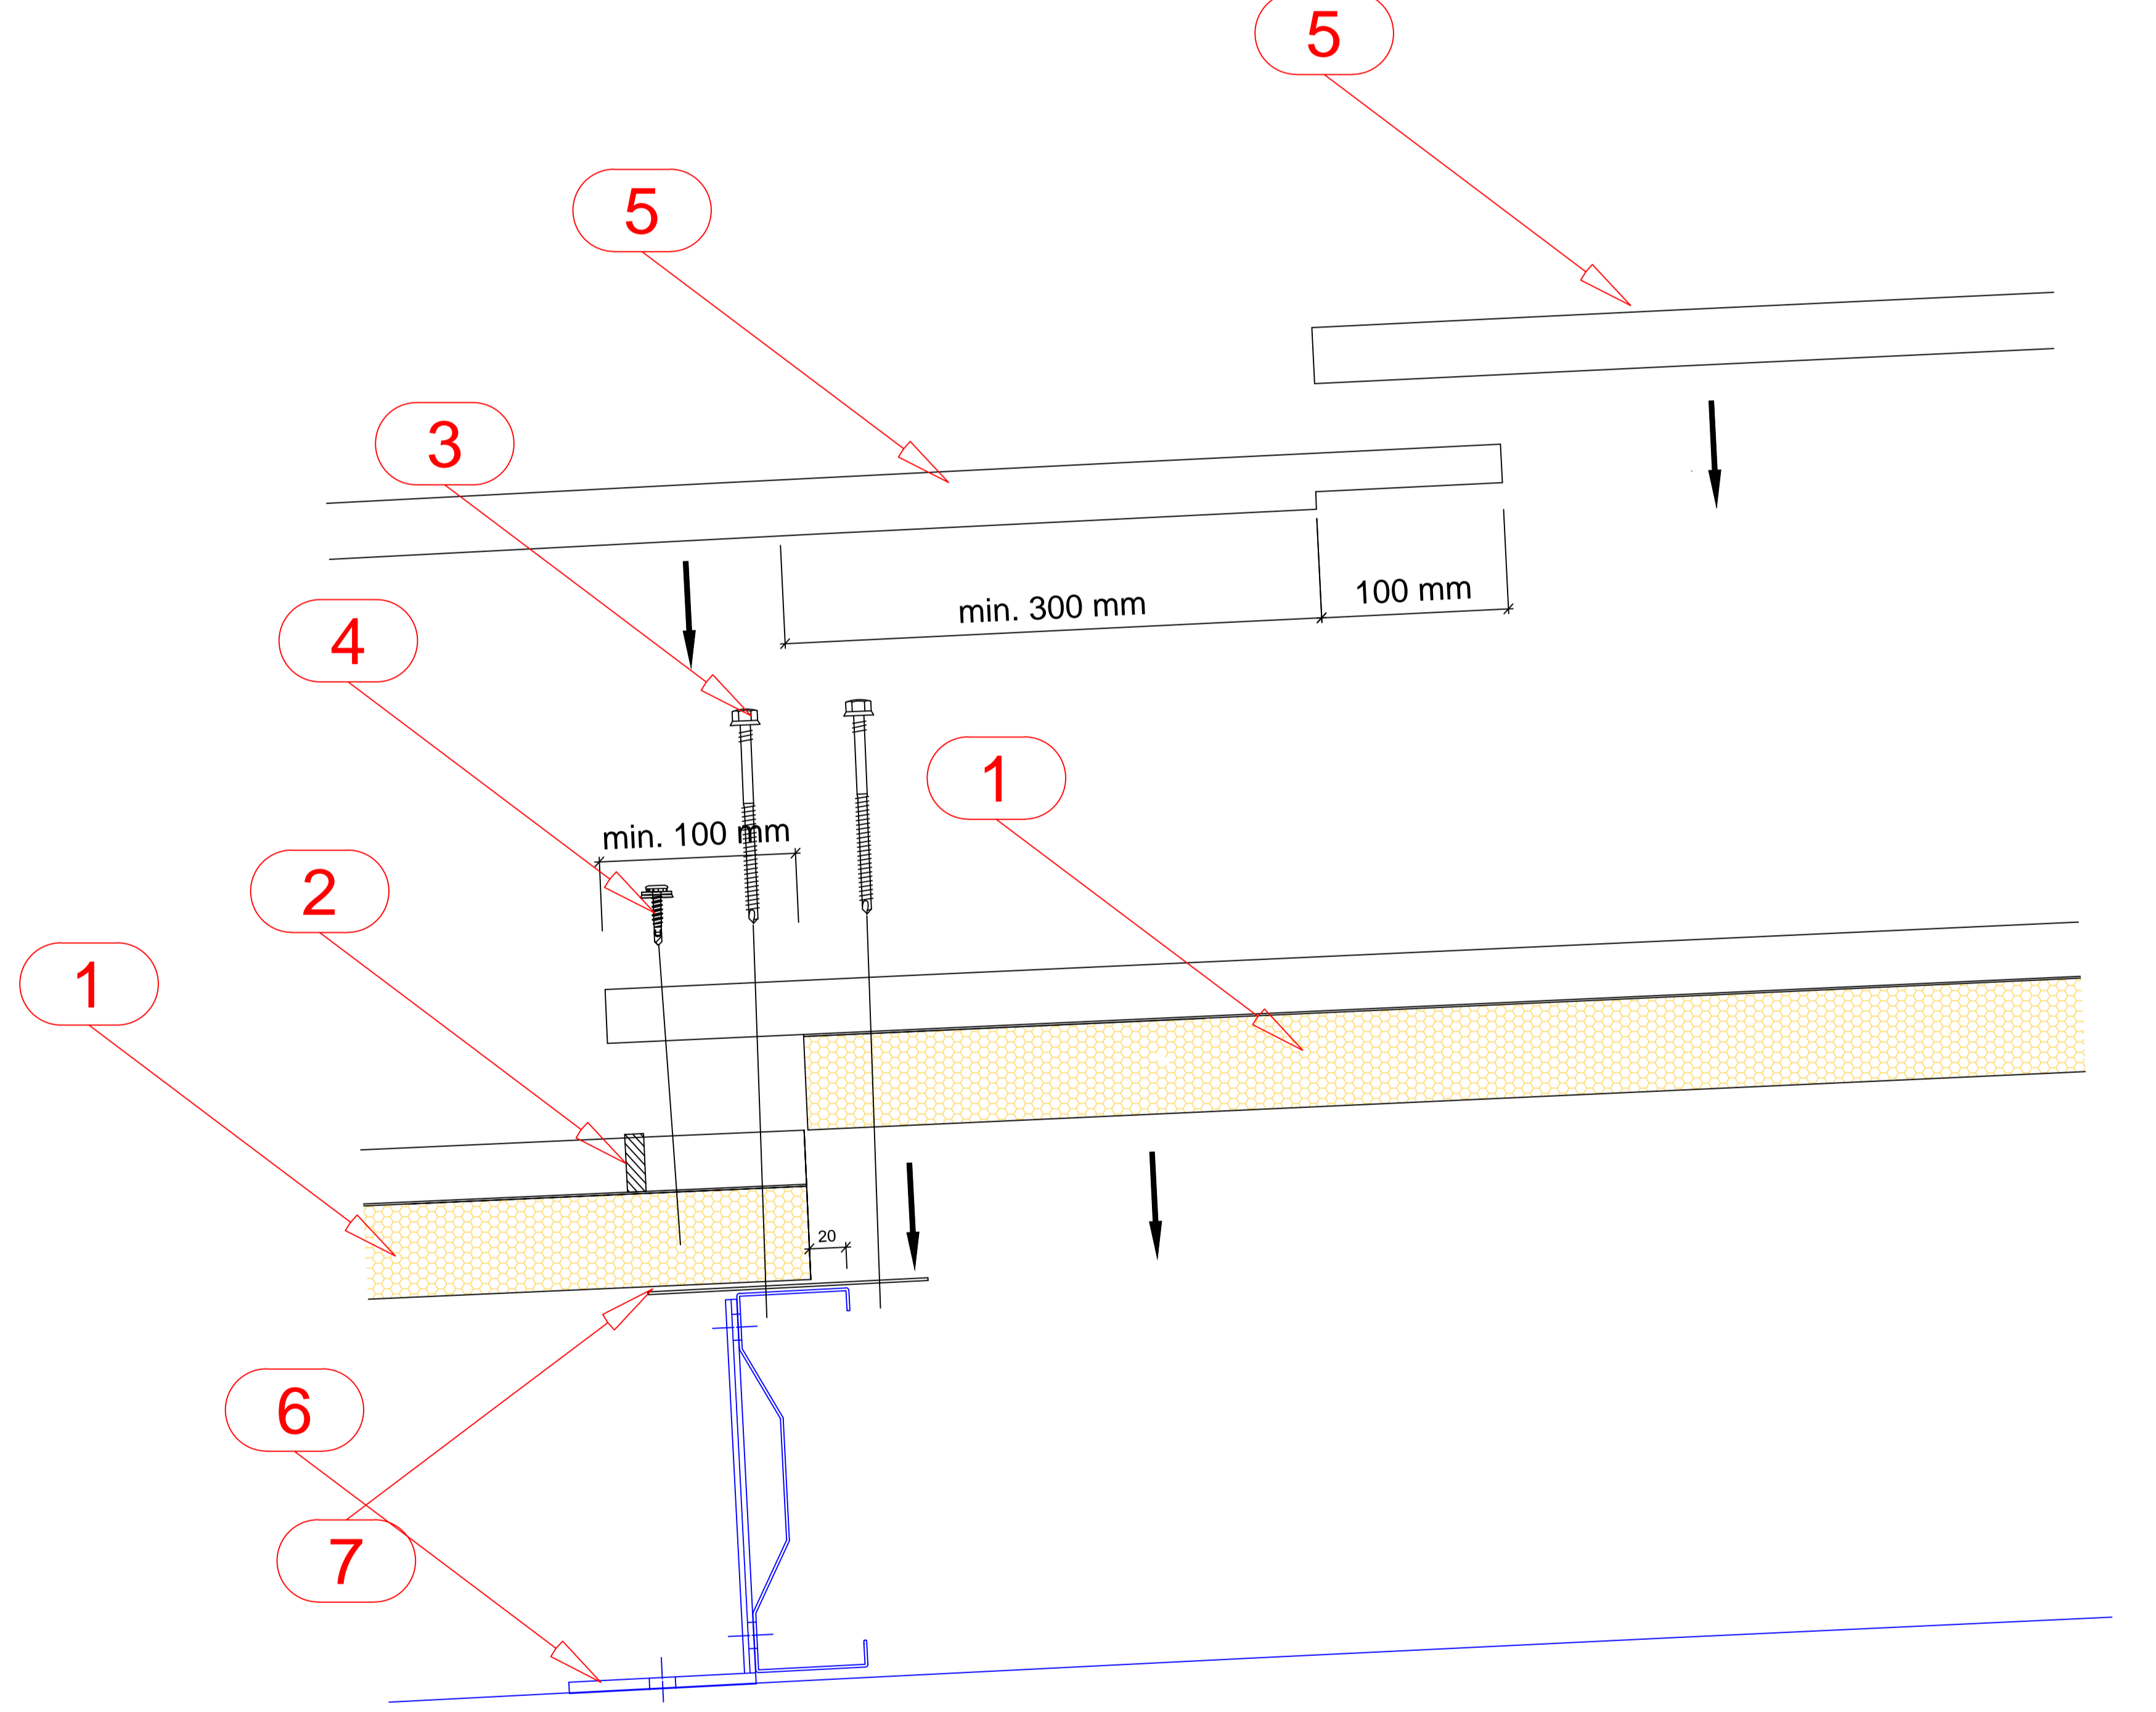

* Boyuna açı min. 2 derece

