Çizim içeriği:	ASSAN PANEL BETONARME GİZLİ DERE DETAYI-2
Tarih: 01.03.2017	Çizim no: 35
Çizen:	Rev.
Ölçek: 1/10	Dosya no: D5

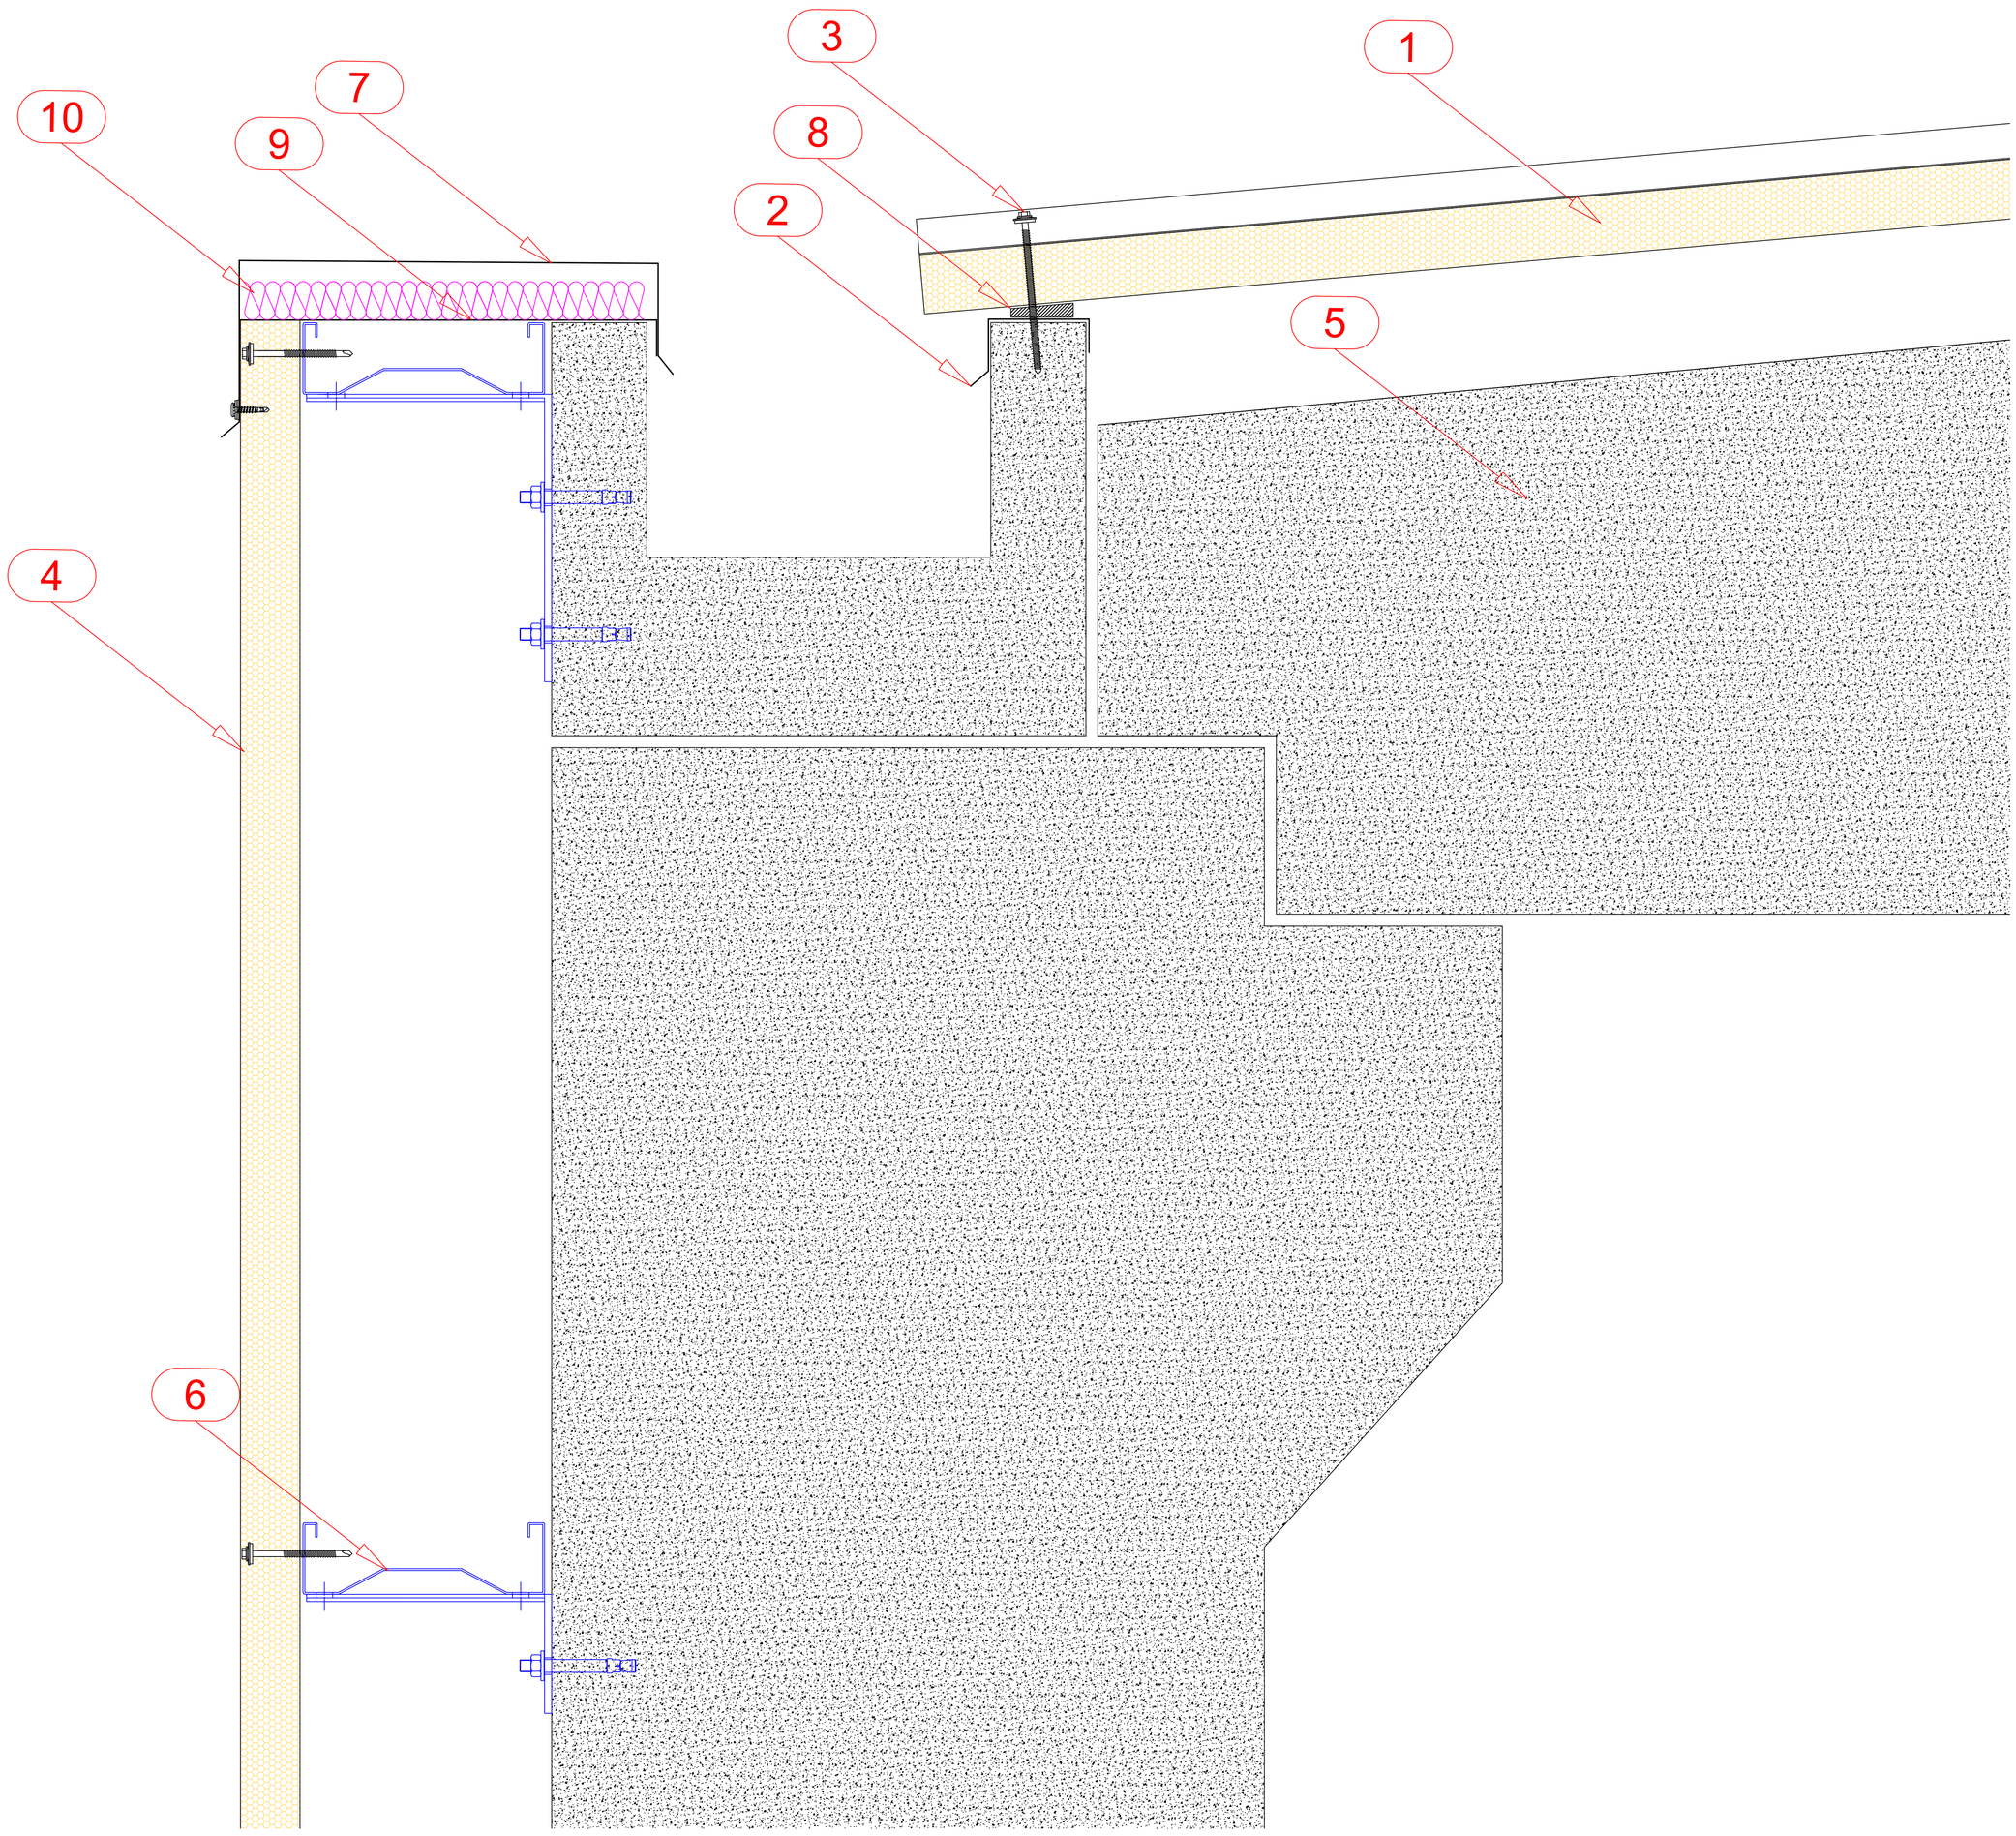

- 1. KEPLİ ÇATI PANELİ
- 2. DERE AKSESUARI
- 3. BAĞLANTI ELEMANI
- 4. CEPHE PANELİ
- 5. BETONARME MAKAS KONSTRÜKSİYON
- 6. CEPHE ALT KONSTRÜKSİYON
- 7. HARPUŞTA ÜST LEVHA
- 8. BUTİL BANT
- 9. HARPUŞTA ALT LEVHA
- 10. ISI İZOLASYON

Prensip detaylarda kullanılan malzemeler öneri niteliğindedir. Proje koşullarına göre kontrol edilmelidir.