

Çizim içeriği:

ASSAN PANEL

SOĞUK ODA PANELİ İLE CEPHE PANELİ
BİRLEŞİM DETAYI

Tarih: 02.03.2017


Çizim no: 47

Çizen:


Rev.

Ölçek: 1/10

Dosya no:

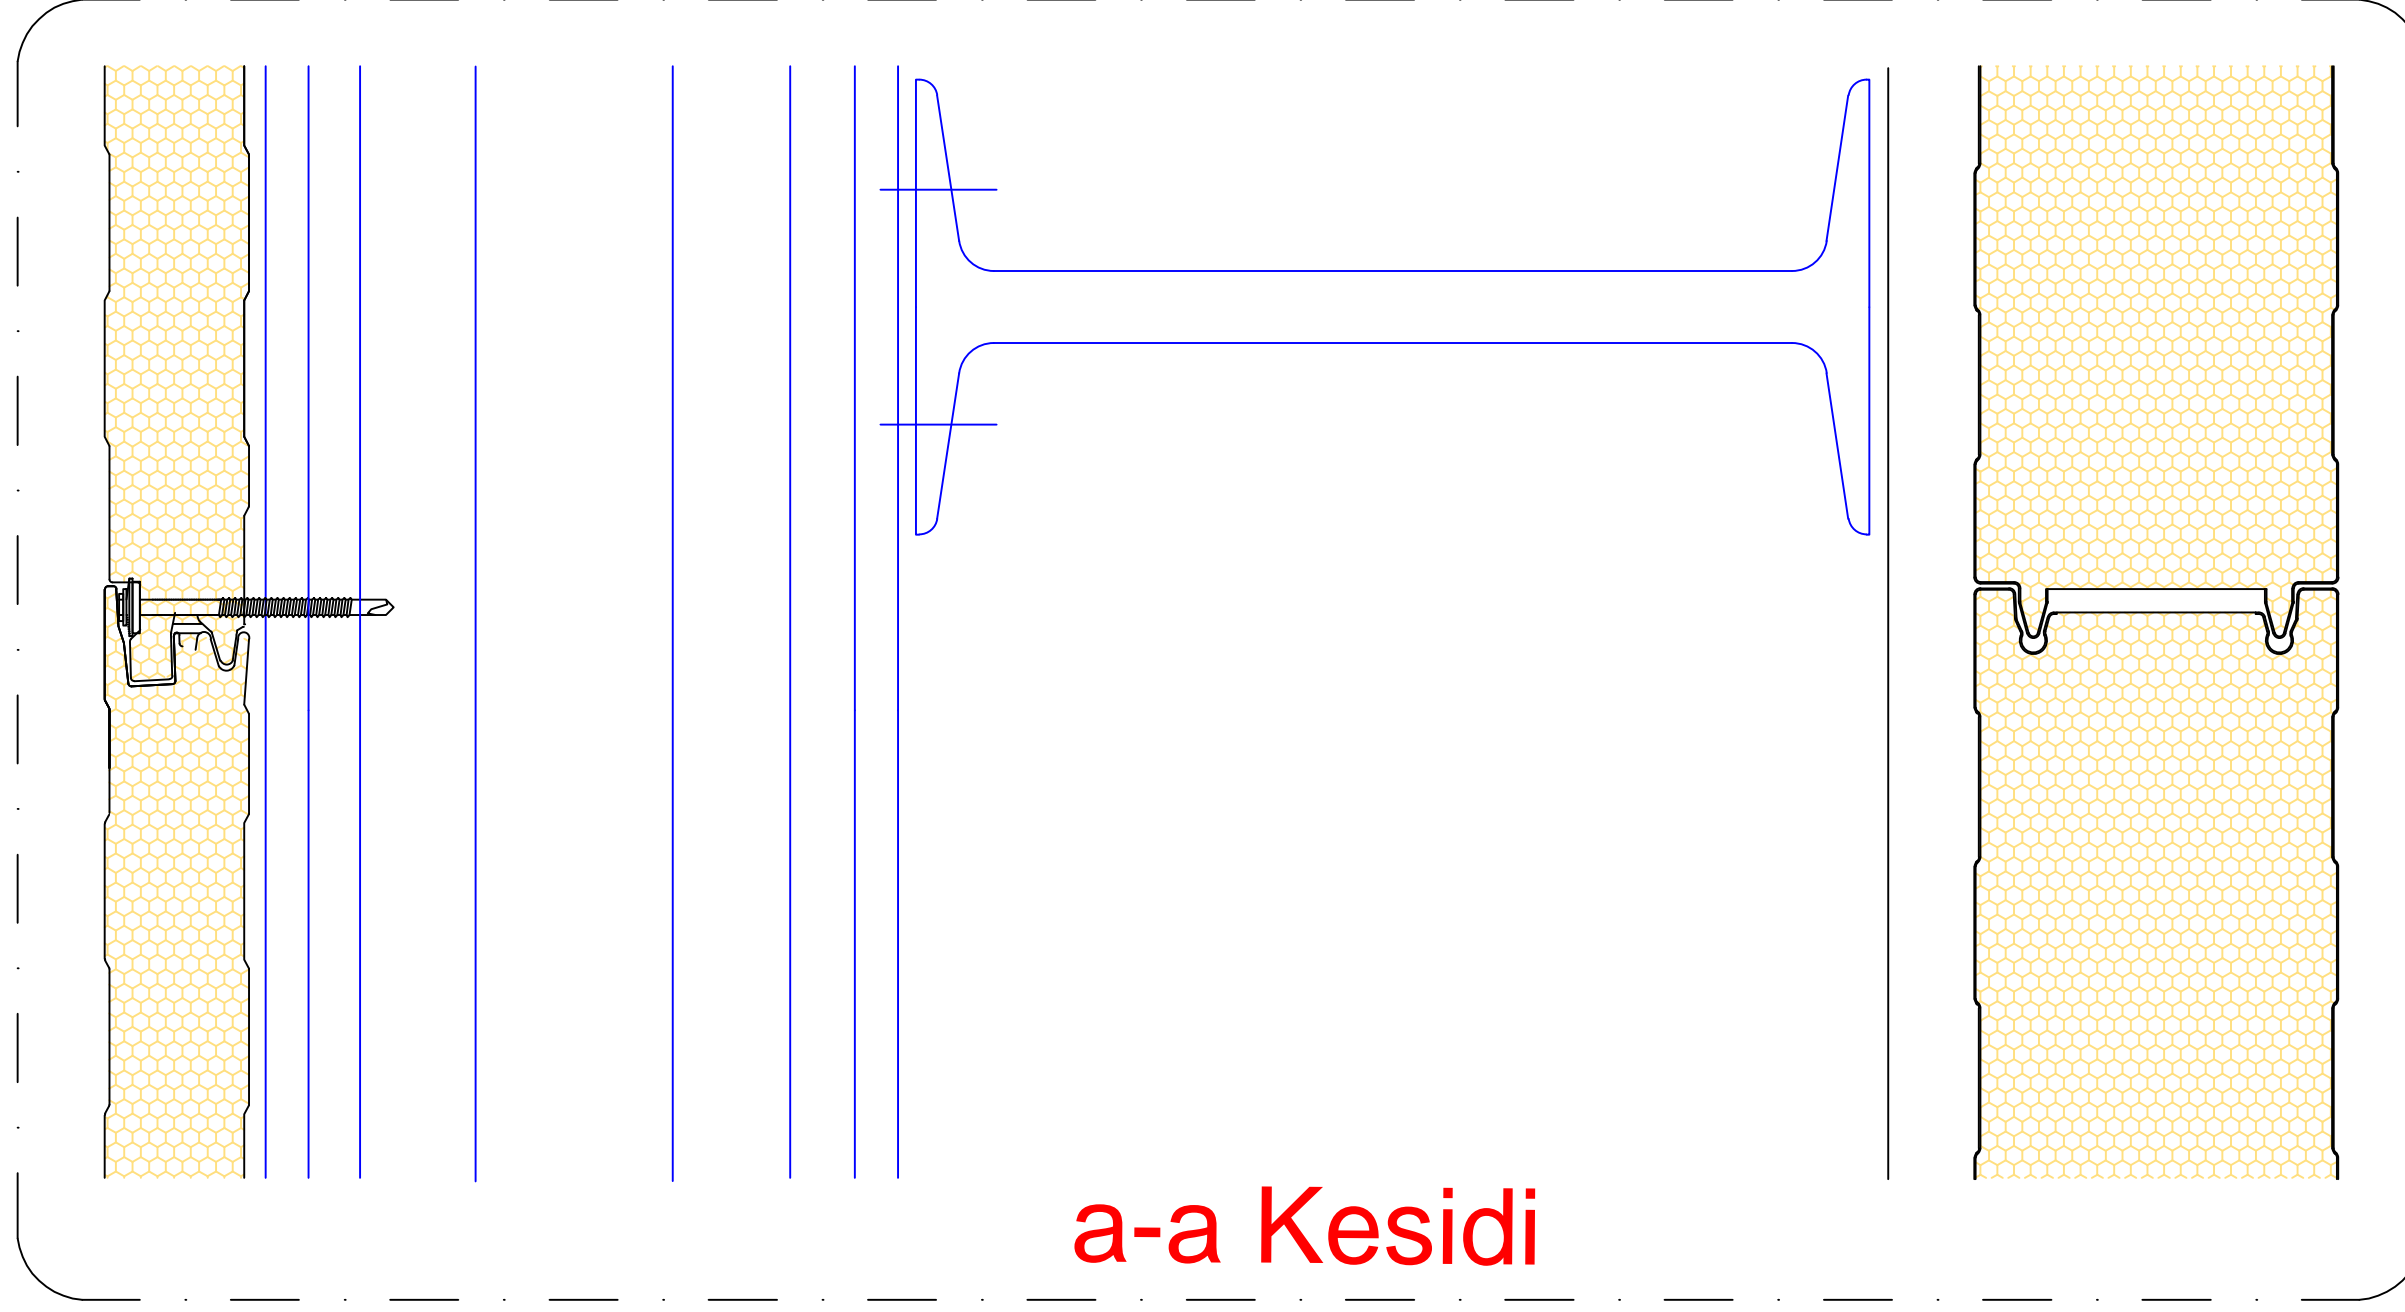

- 1. SOĞUK ODA PANELİ
- 2. CEPHE PANELİ
- 3. BAĞLANTI ELEMANI
- 4. KAPAMA AKSESUARİ
- 5. L PROFİL
- 6. SU YALITIMI
- 7. ISI YALITIMI
- 8. SİLİKON
- 9. DONATILI DÖŞEME BETONU
- 10. TOPUK BETONU
- 11. ÇELİK KONSTRÜKSİYON
- 12. DAMLALIK PROFİLİ

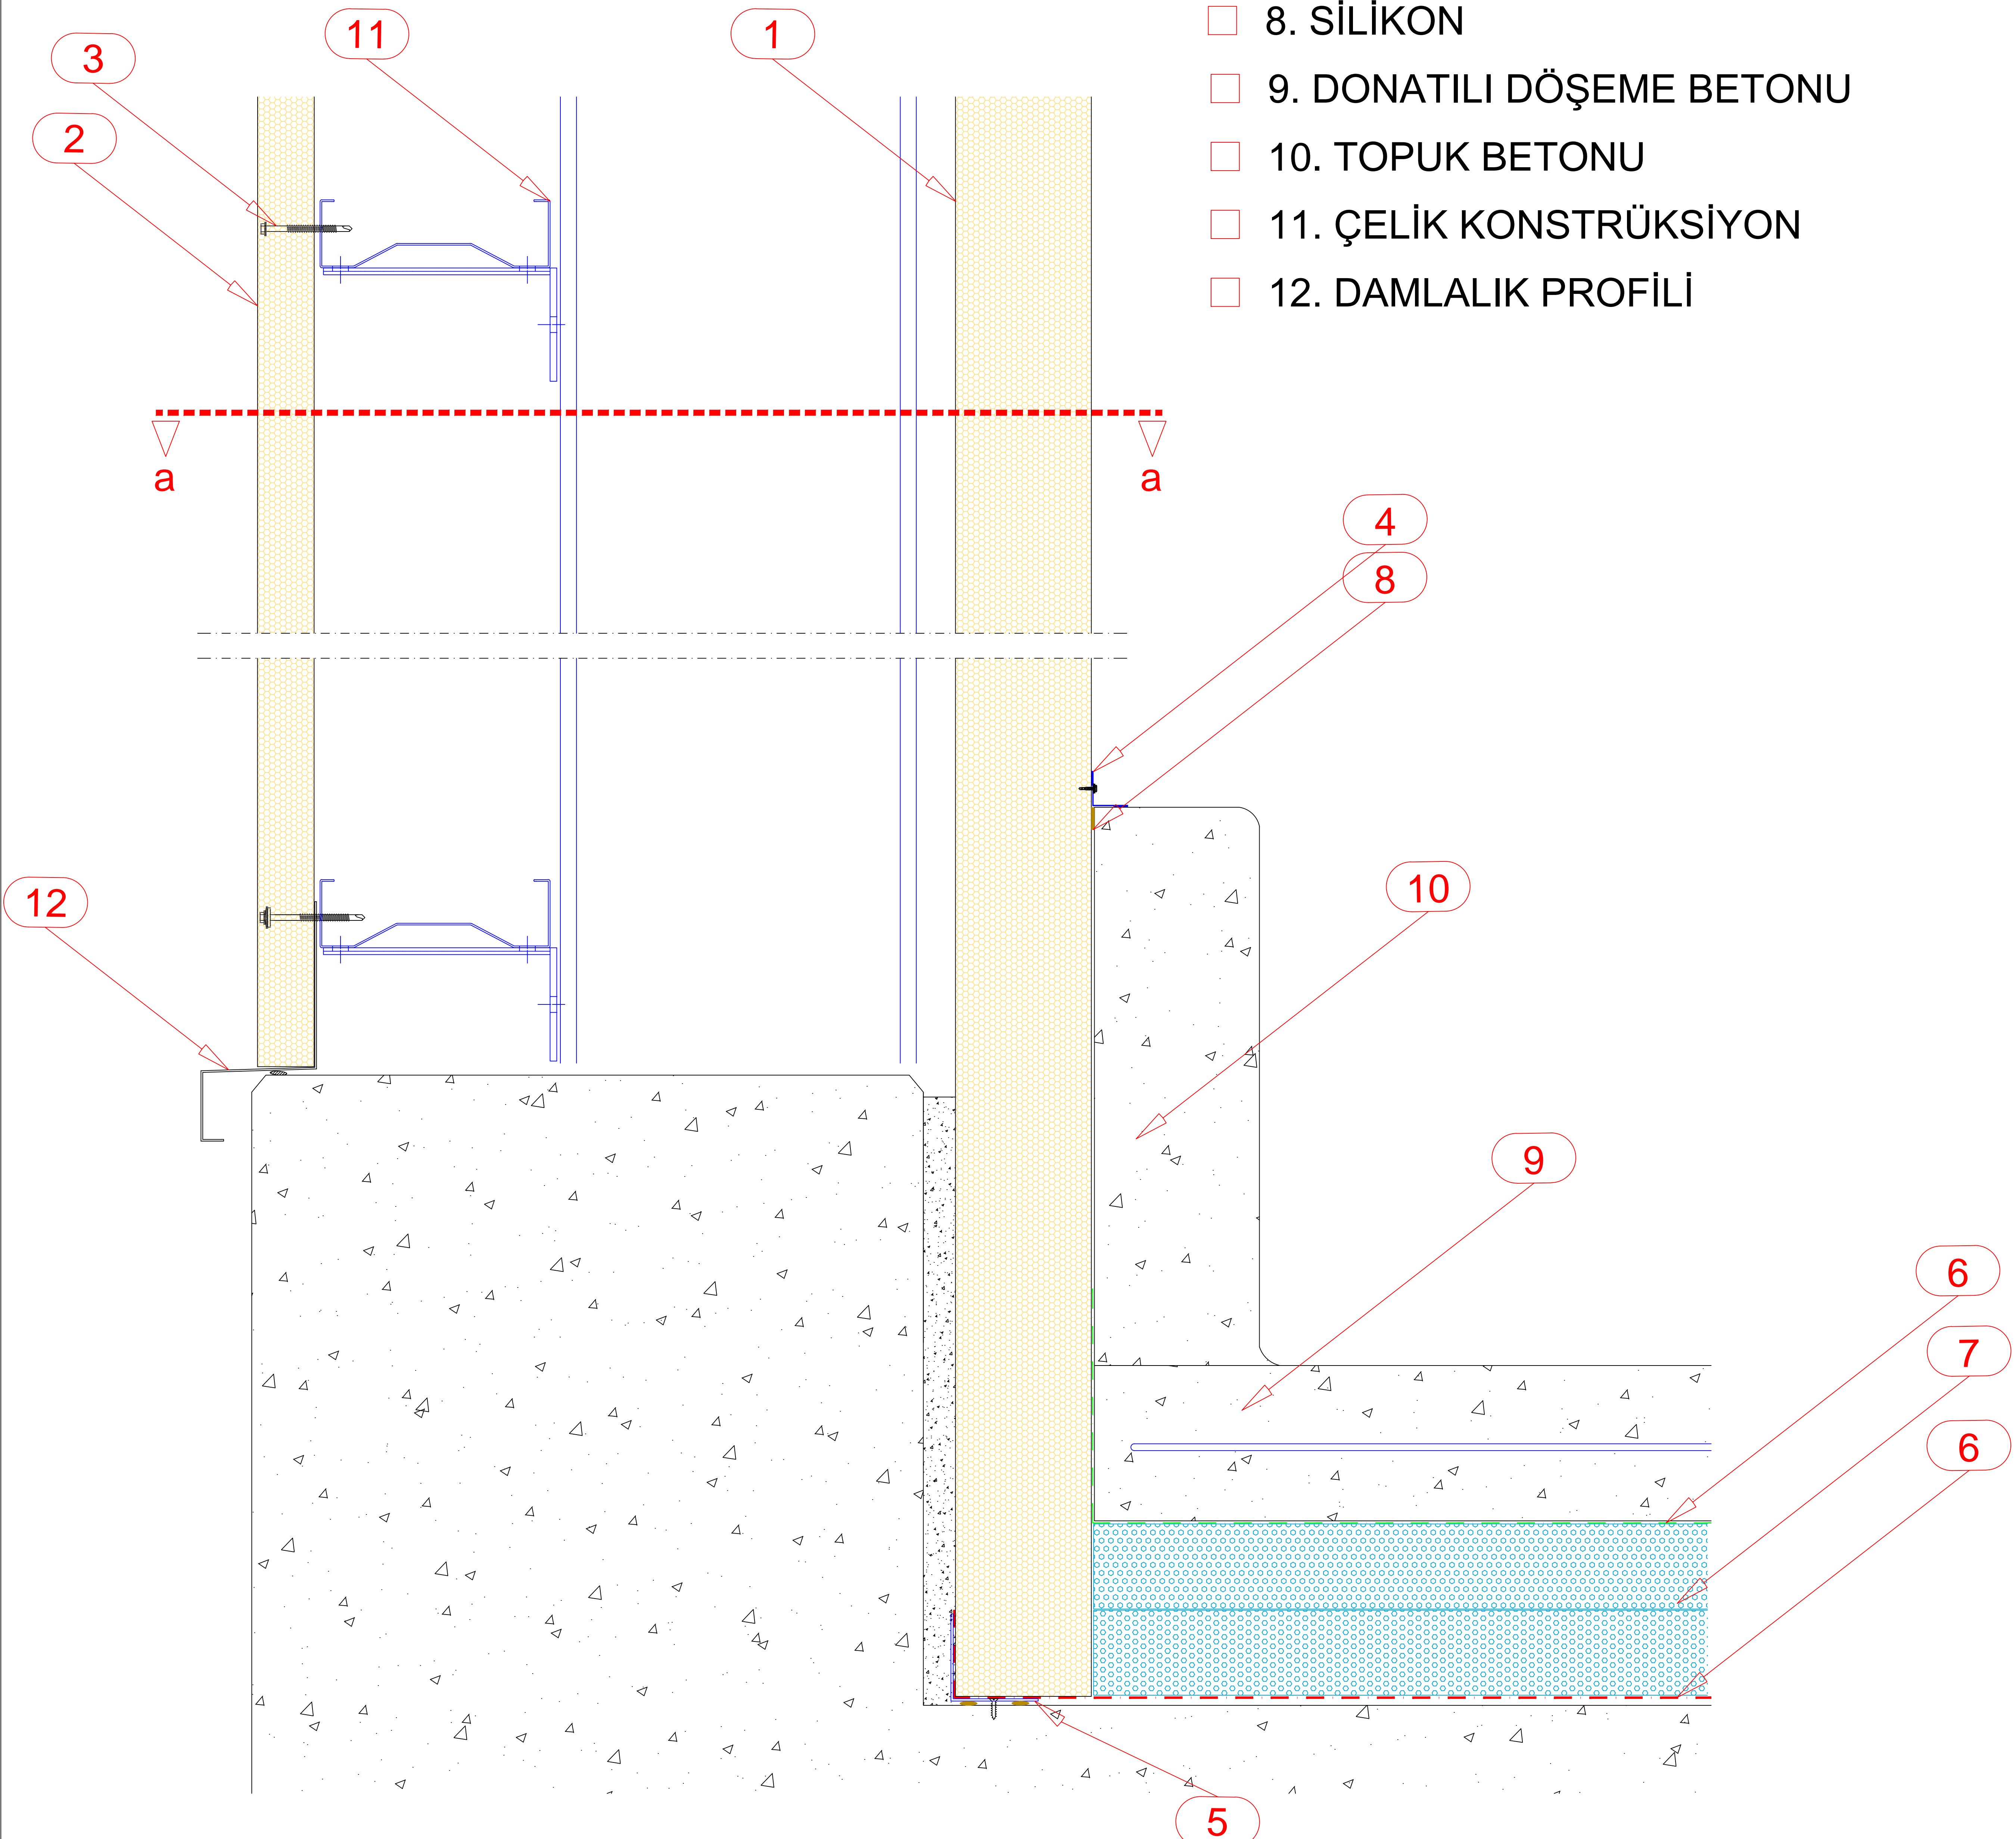

Prinsip detaylarda kullanılan malzemeler öneri niteliğindedir. Proje koşullarına göre kontrol edilmelidir.