

Çizim içeriği:

ASSAN PANEL

CEPHE PANELİ ÜZERİ TEK KAT TRAPEZ SAC DETAYI

Tarih: 03.03.2017


Çizim no: 51

Çizen:

Rev.

Ölçek: 1/20

Dosya no:

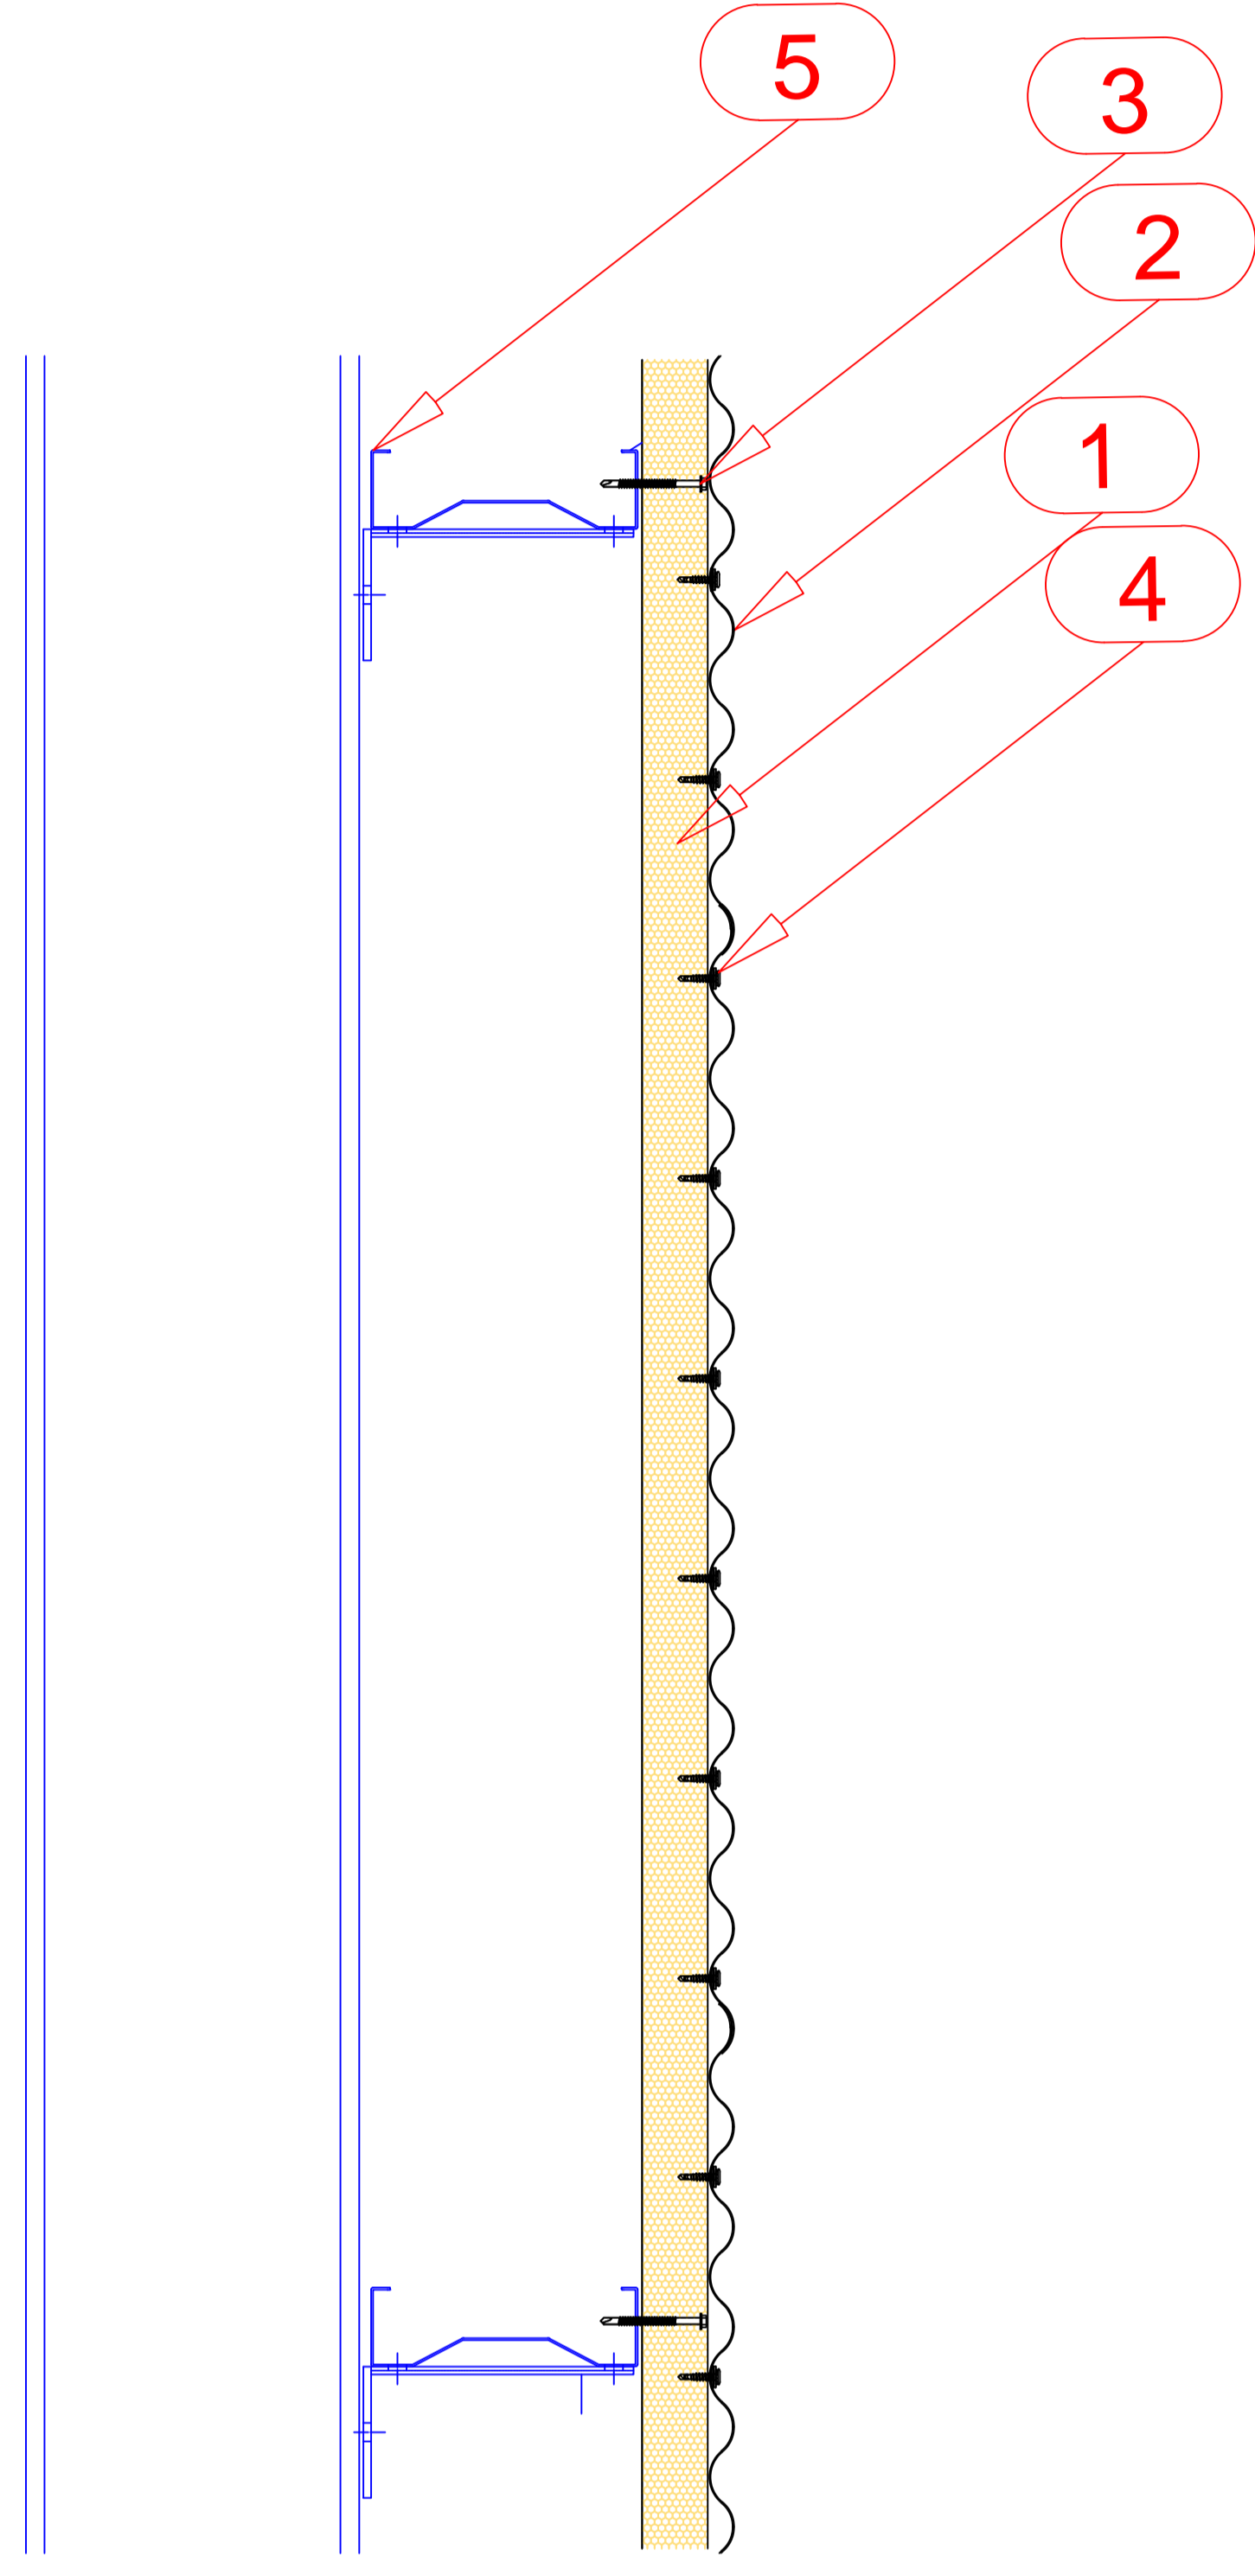

- 1. DÜŞEY YERLEŞİK CEPHE PANELİ
- 2. TEK KAT TRAPEZ SAC
- 3. BAĞLANTI ELEMANI
- 4. BAĞLANTI ELEMANI
- 5. ÇELİK KONSTRÜKSİYON

